



桐城师范高等专科学校教学楼东阶梯教室会议室顶面图

		<p>客户签名:</p> <p>签名须知: 请仔细审核, 施工一概以此签字件为准。由此图标注的颜色、尺寸、结构等信息错误产生的一切后果, 公司协助处理, 但不承担责任!</p>	<p>:</p> <p>1:</p> <p>2:</p>
--	--	--	------------------------------

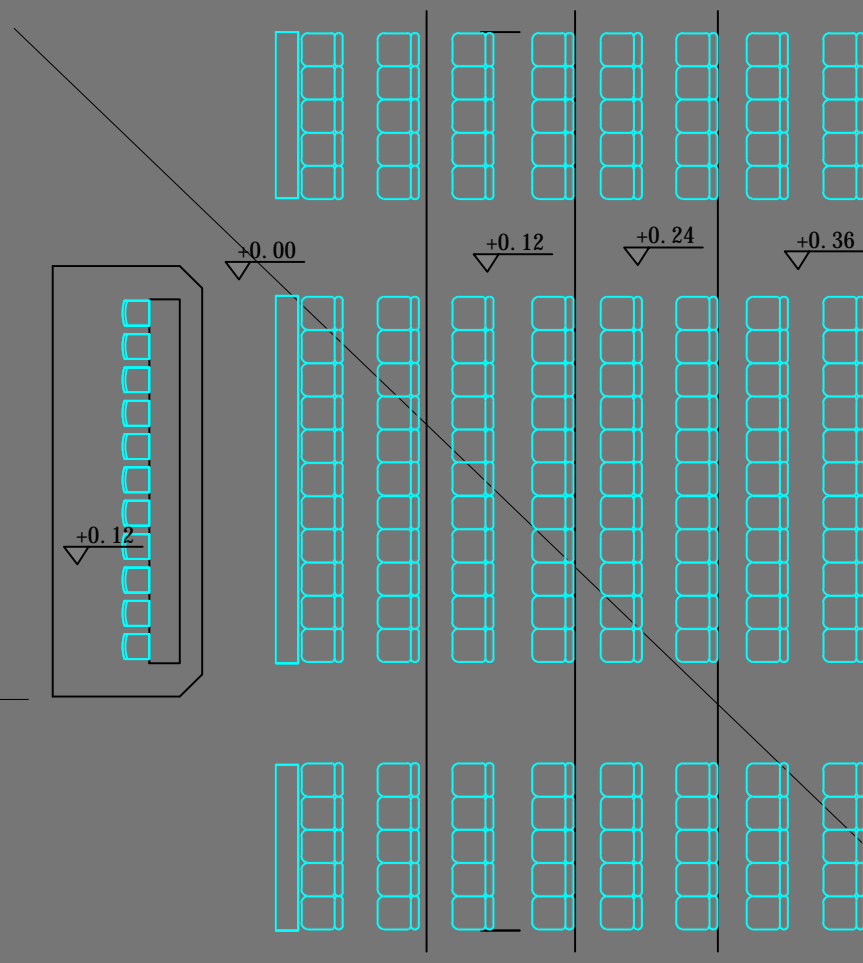


桐城师范高等专科学校教学楼东阶梯教室会议室顶面图


			客户签名:	1: 2:
			签名须知: 请仔细审核, 施工一概以此签字件为准。由此图标注的颜色、尺寸、结构等信息错误产生的一切后果, 公司协助处理, 但不承担责任!	

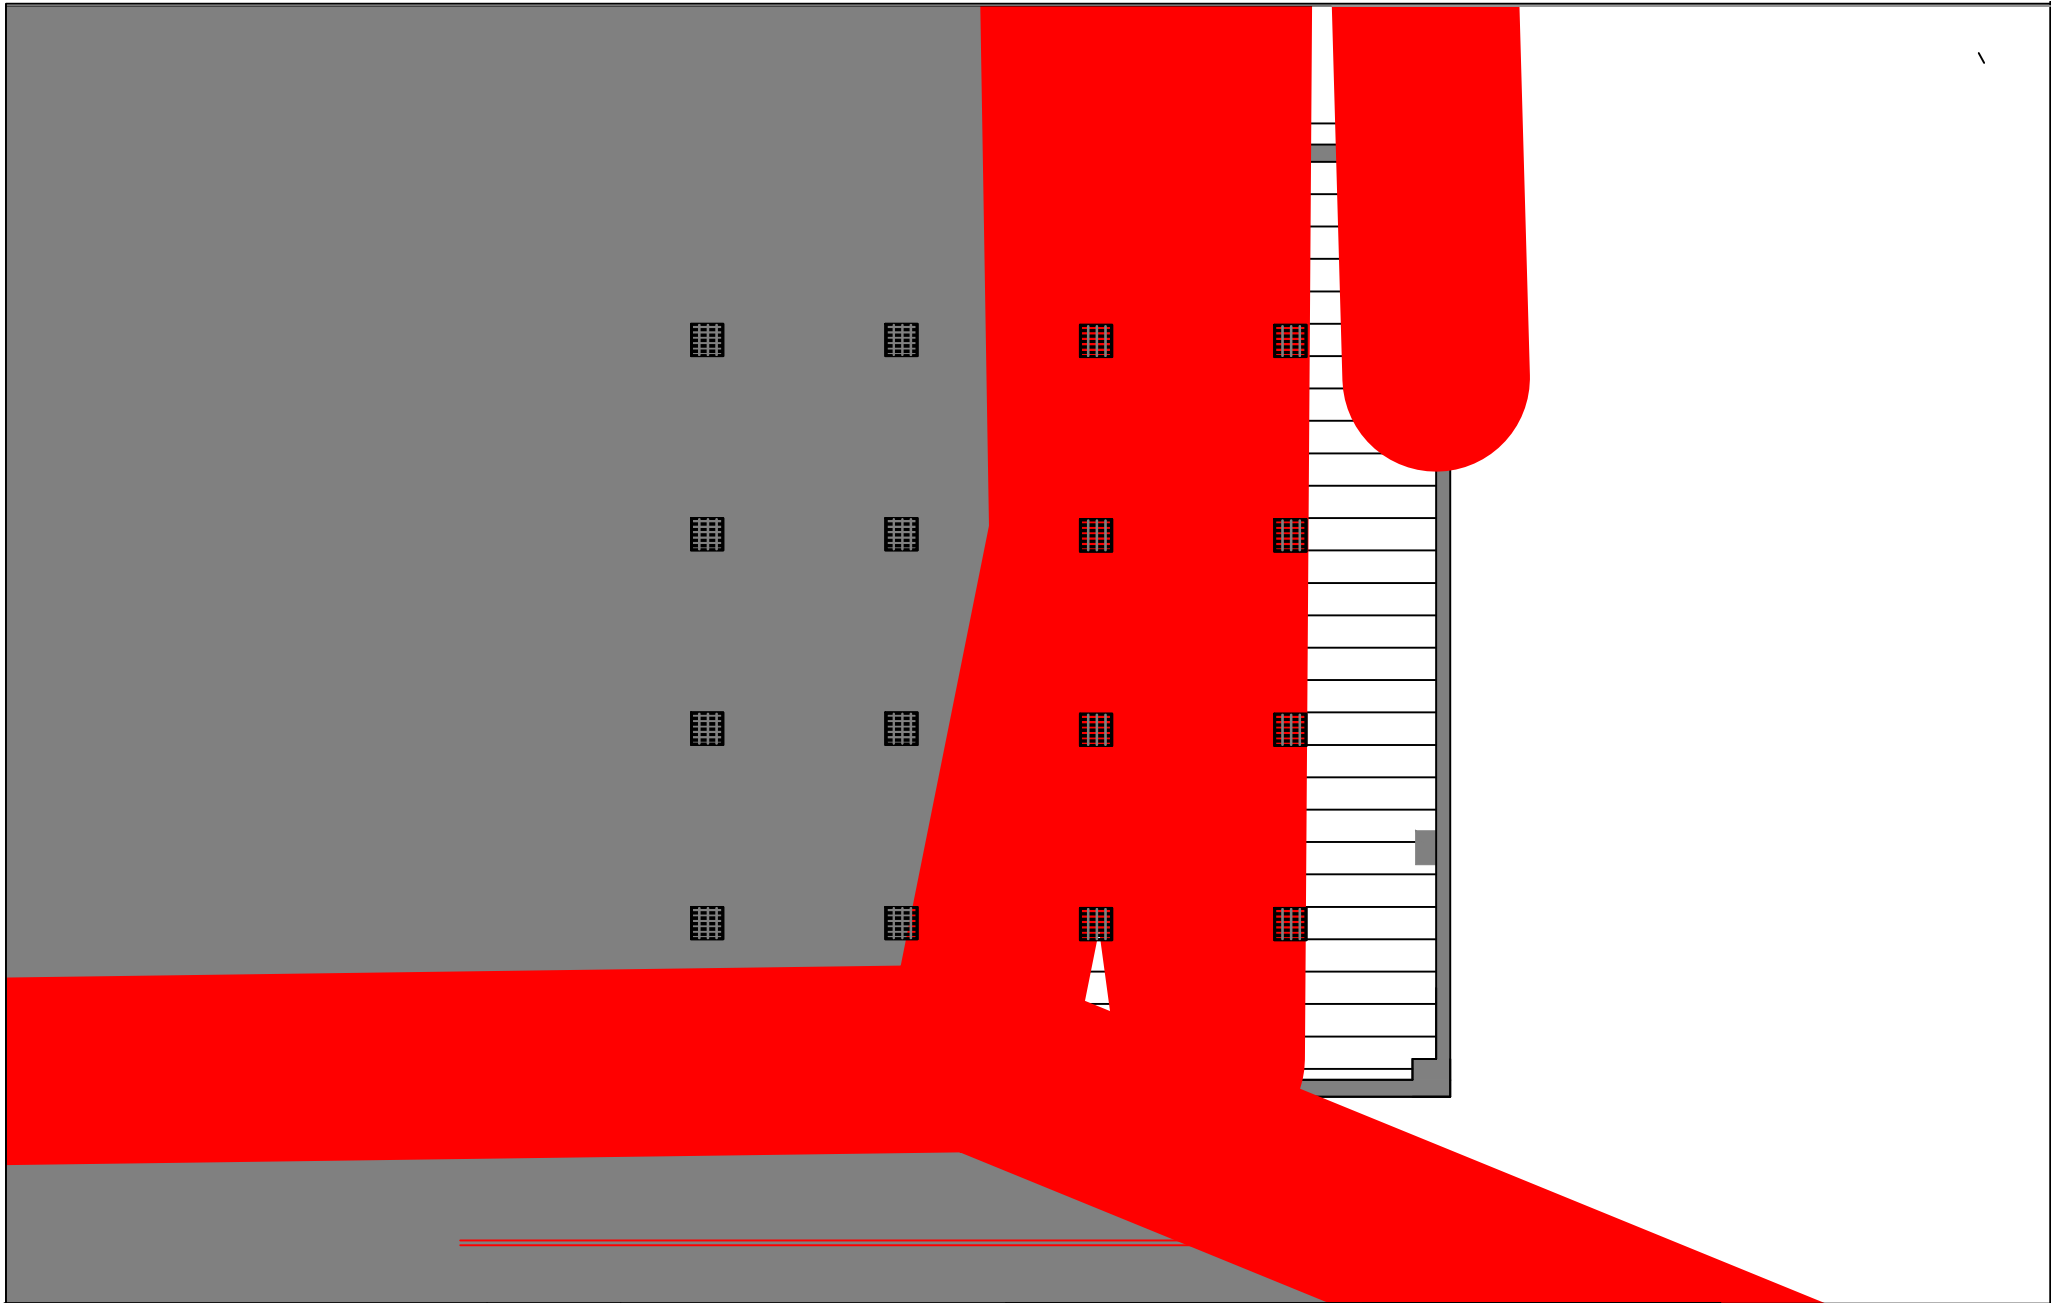


			客户签名:	
			签名须知: 请仔细审核, 施工一概以此签字件为准。由此图标注的颜色、尺寸、结构等信息错误产生的一切后果, 公司协助处理, 但不承担责任!	

布

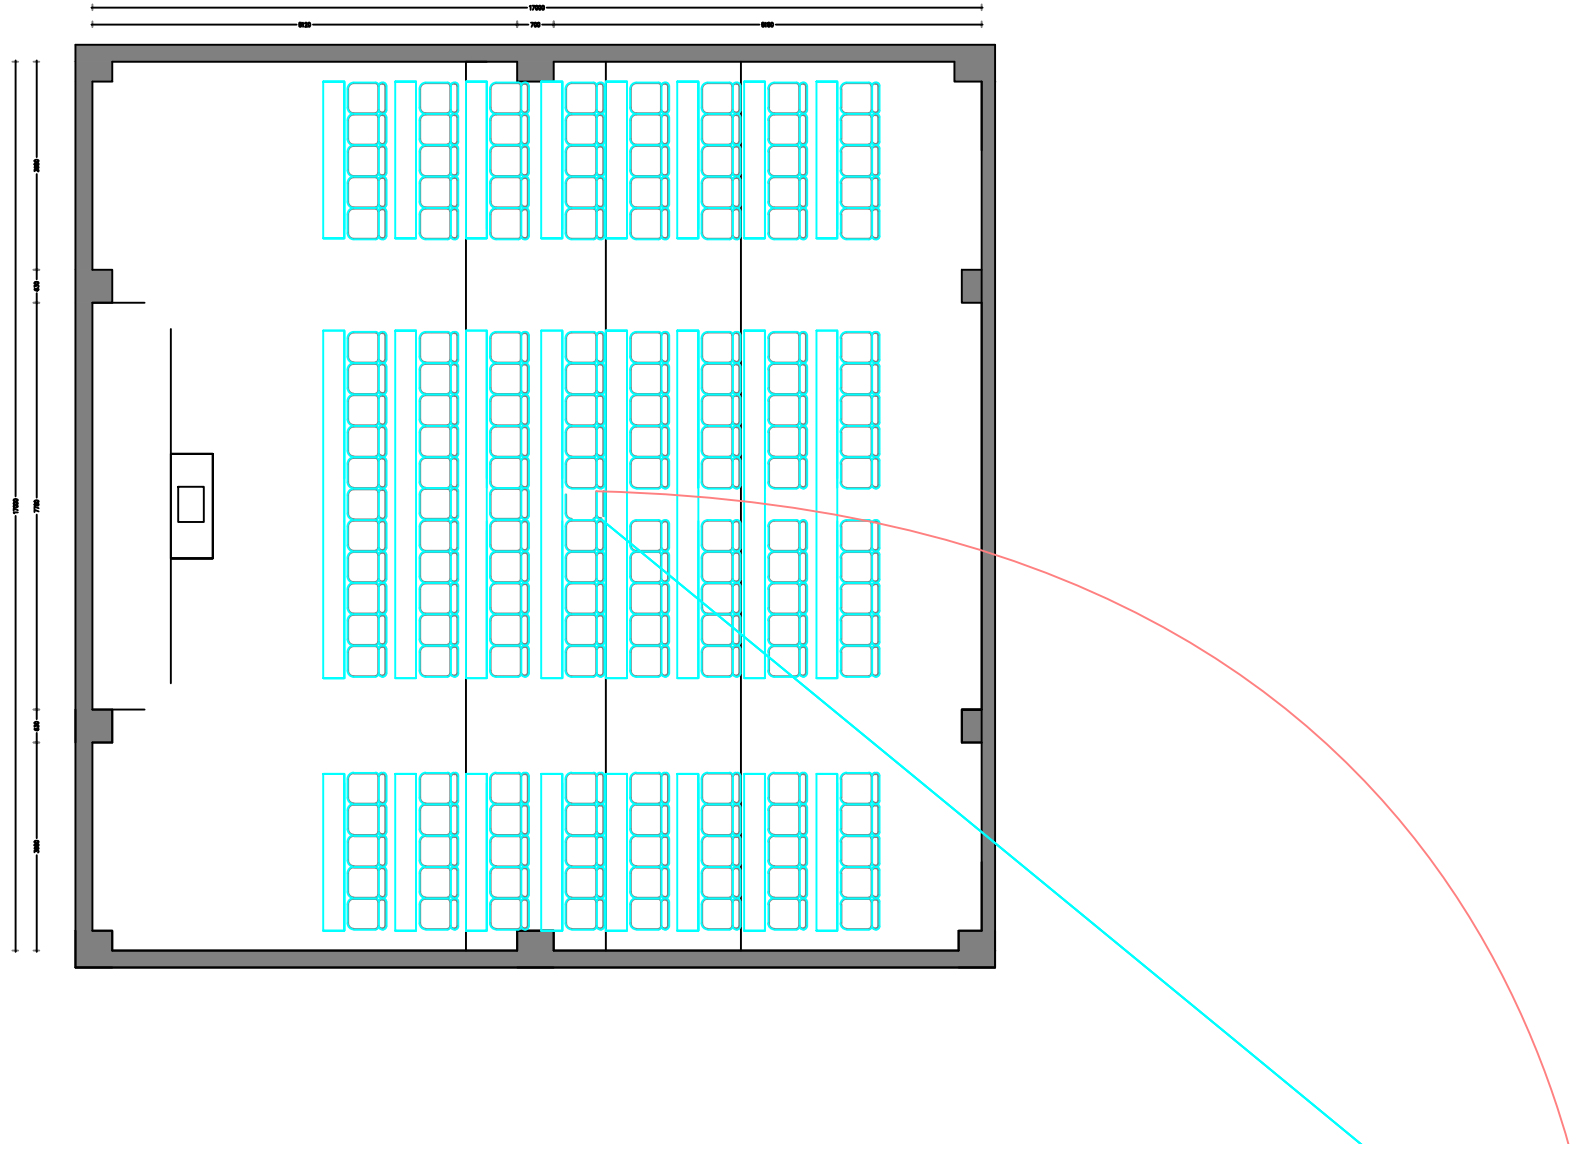


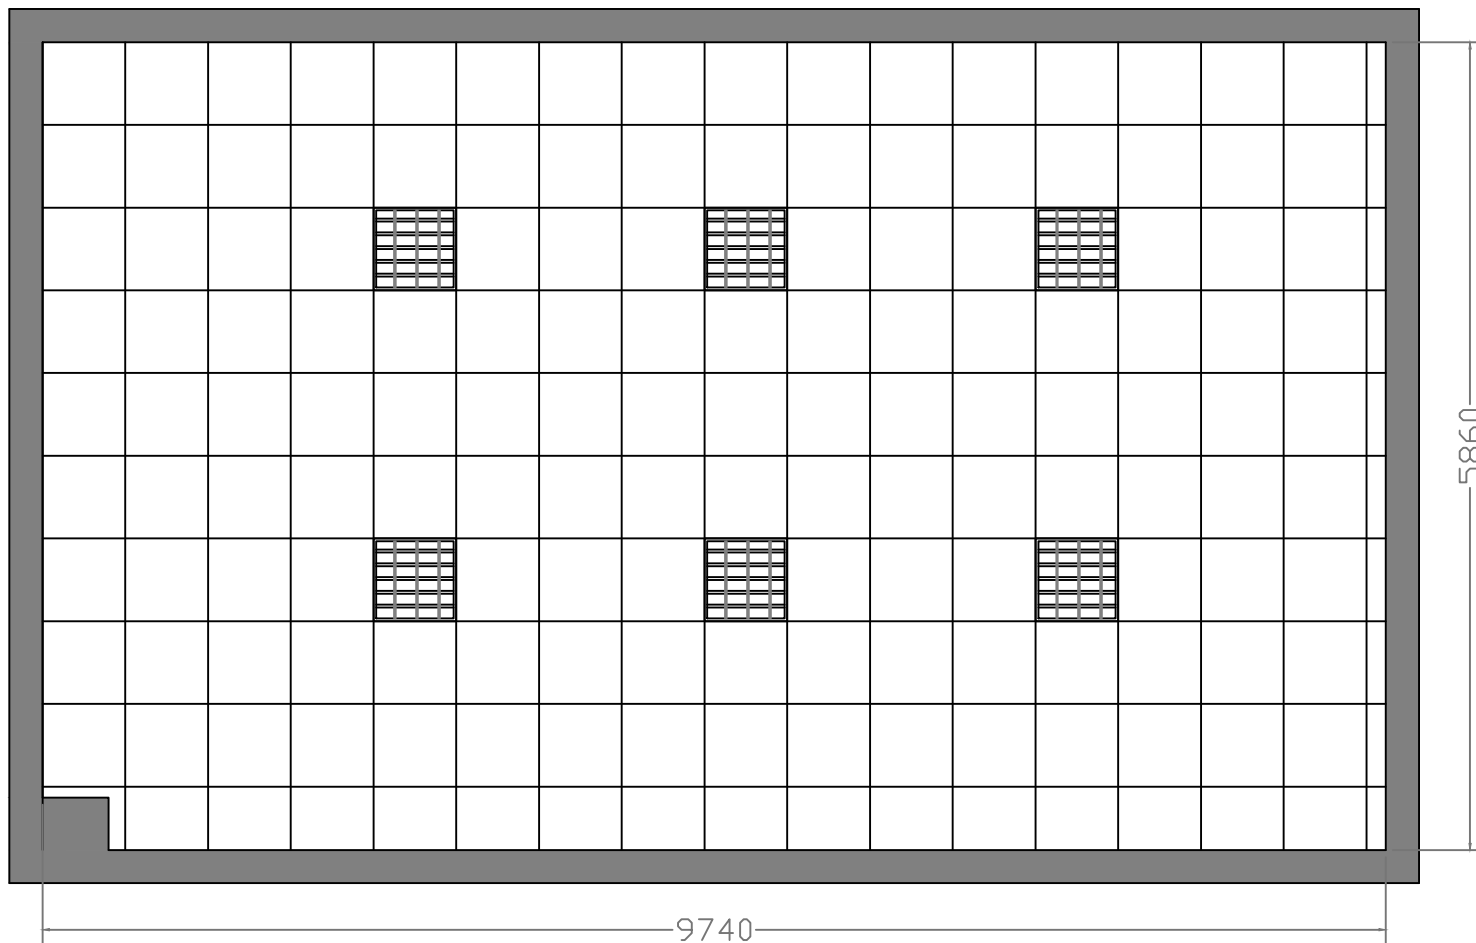

		<p>客户签名:</p> <p>签名须知: 请仔细审核, 施工一概以此签字件为准。由此图标注的颜色、尺寸、结构等信息错误产生的一切后果, 公司协助处理, 但不承担责任!</p>	
--	--	--	--

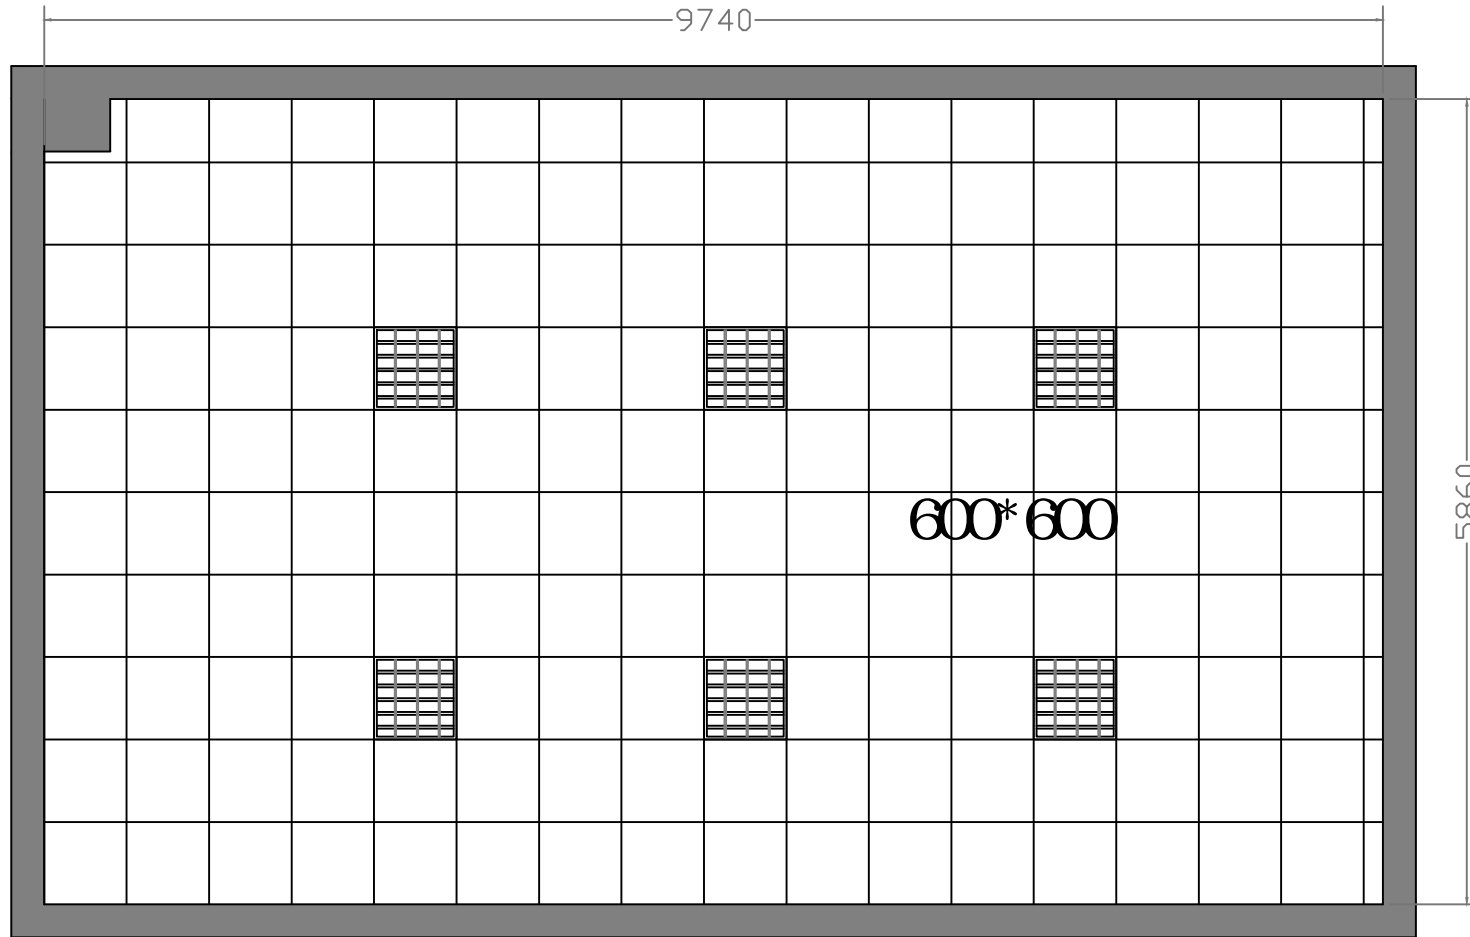


			<p>客户签名:</p> <p>签名须知: 请仔细审核, 施工一概以此签字件为准。由此图标注的颜色、尺寸、结构等信息错误产生的一切后果, 公司协助处理, 但不承担责任!</p>	<p>:</p> <p>1:</p> <p>2:</p>
--	--	--	--	------------------------------

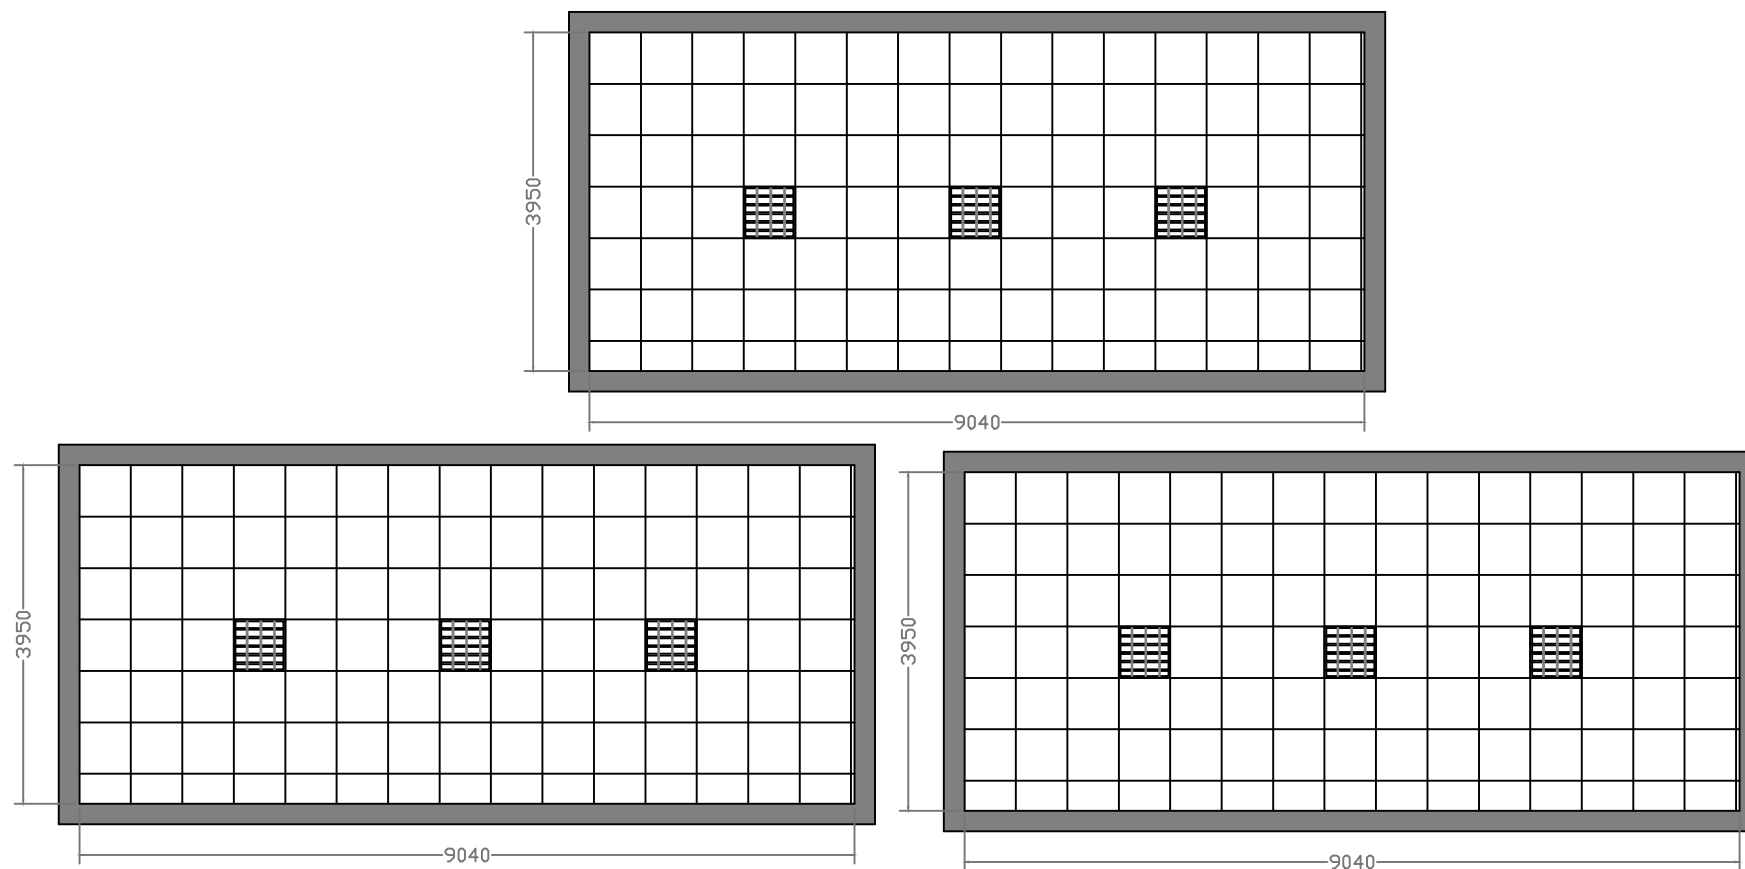

桐城师范高等专科学校教学楼办公室1 - 3 顶面图

客户签名:

签名须知: 请仔细审核, 施工一概以此签字件为准。由此图标注的颜色、尺寸、结构等信息错误产生的一切后果, 公司协助处理, 但不承担责任!

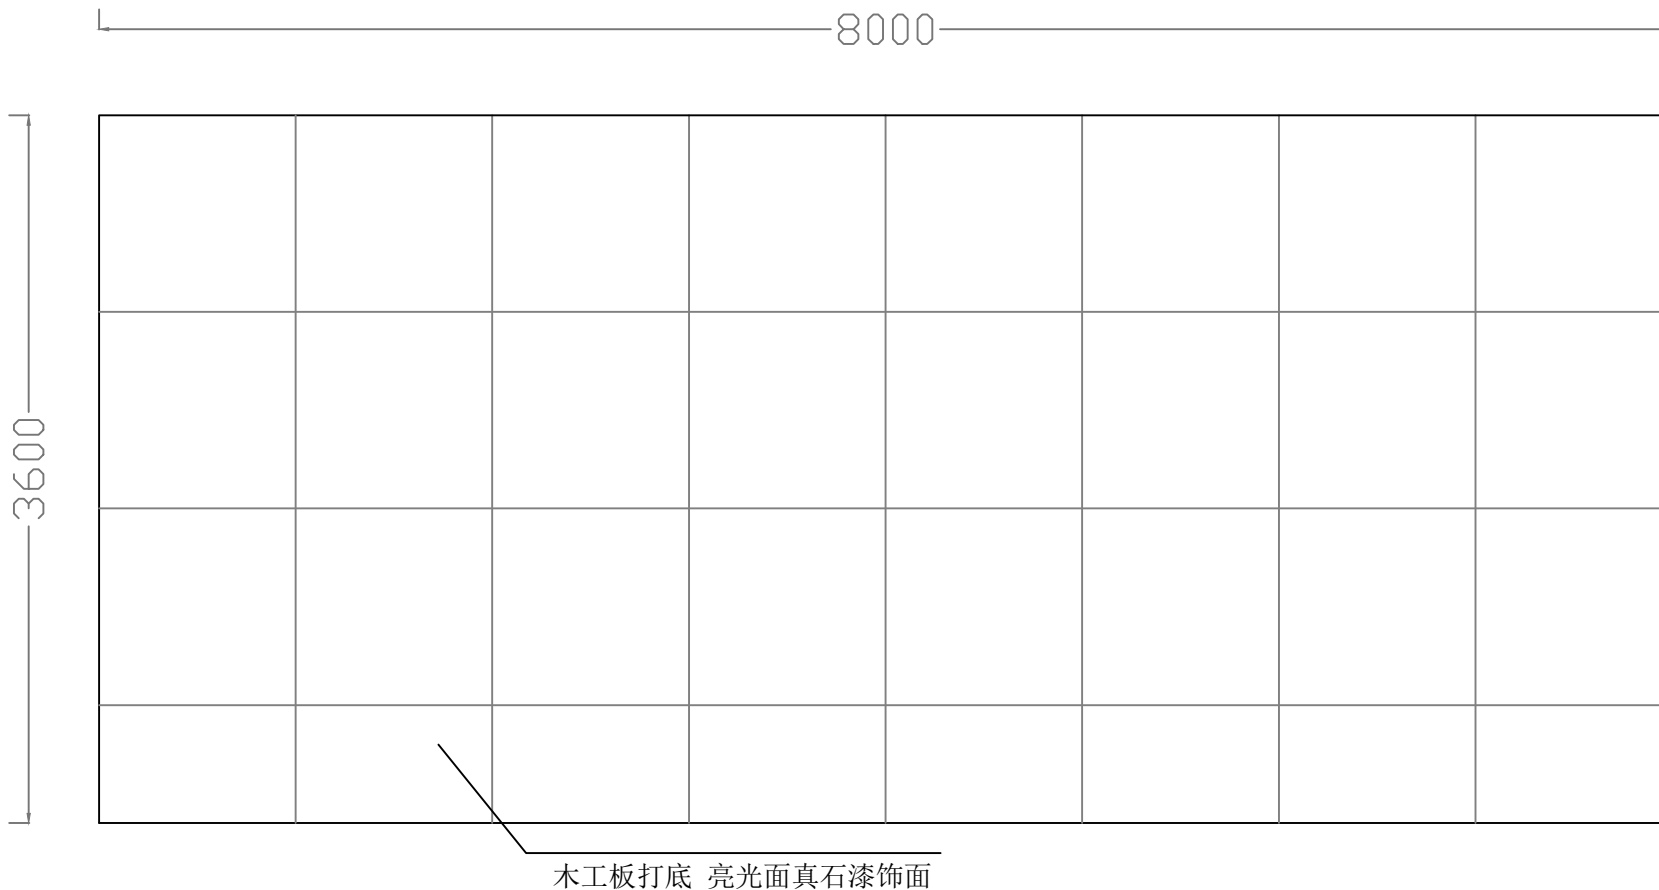

桐城师范高等专科学校教学楼展示墙立面图

设计公司签章	项目地址	桐城师范高等专科学校	客户签名:	图纸规范: 1: 图纸尺寸以现场实际测量尺寸为准; 2: 施工图纸未经设计师许可不许擅自修改;
	制图日期		签名须知: 请仔细审核, 施工一概以此签字件为准。由此图标注的颜色、尺寸、结构等信息错误产生的一切后果, 公司协助处理, 但不承担责任!	